


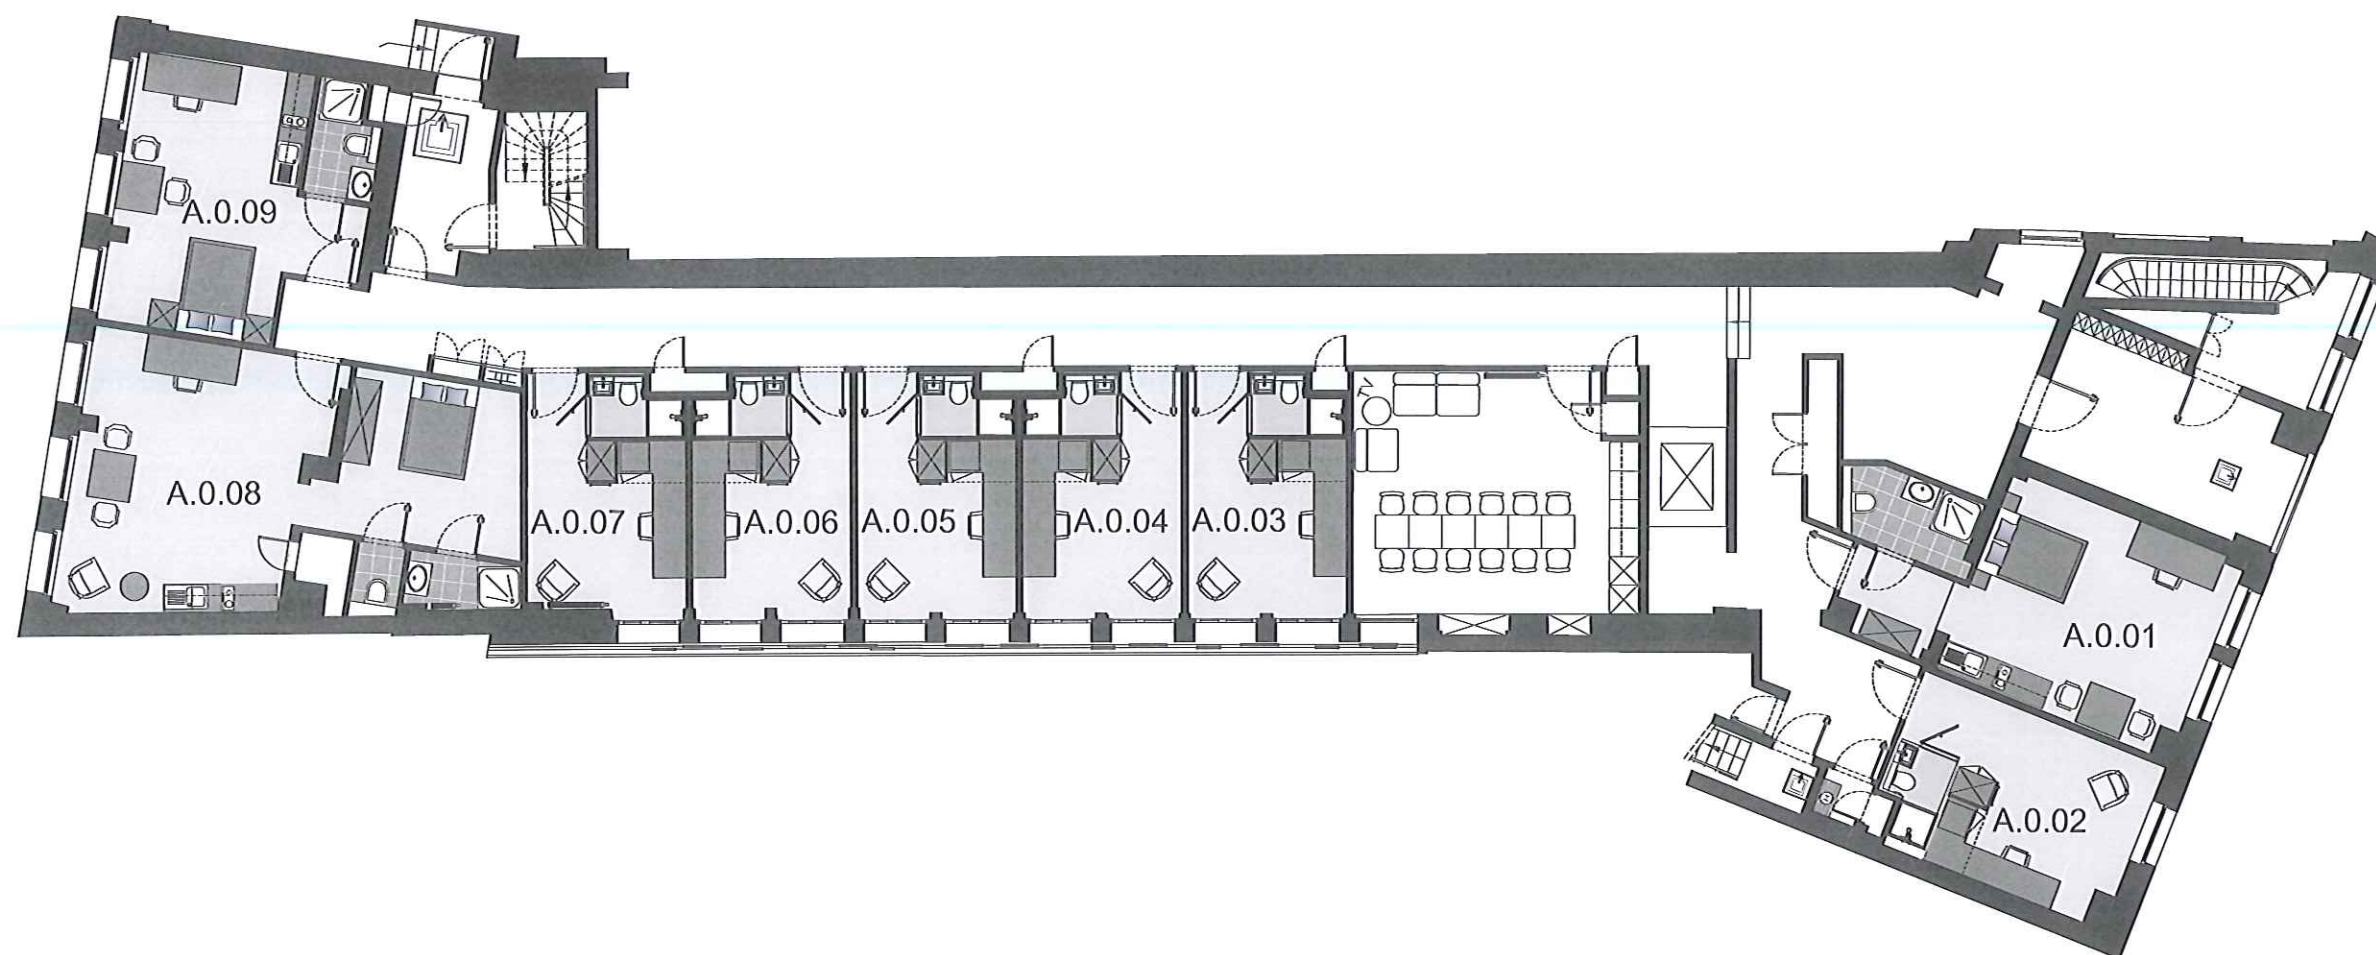

Project

THE
PLACE
TO

Developer

ALLFIN

BPI


Architects

A2RC
ARCHITECTS


JASPERS-EYERS | ARCHITECTS
M. & J.-M. Jaspers - J. Eysers & Partners

Floor:

0

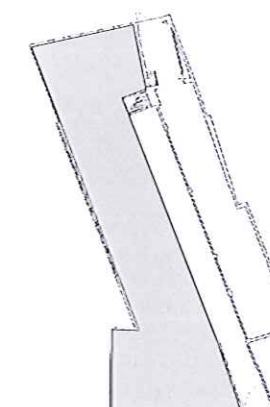

Rue du Prince Royal

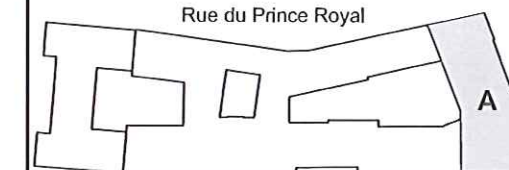


Rue du Prince Albert

1. Des modifications sont susceptibles d'être apportées à ce plan en fonction des nécessités de la réalisation. / Planaanpassingen zijn mogelijk ten gevolge van de uitvoering.
2. L'ameublement, y compris les placards ne sont pas inclus et sont dessinés à titre d'illustration. / Het los meubelwerk en ingewerkte kasten zijn ter illustratie en niet inbegrepen.
3. Toutes les mesures sont données à titre indicatif. / Alle maten zijn ter illustratie en zijn niet bindend.



06/12/2013

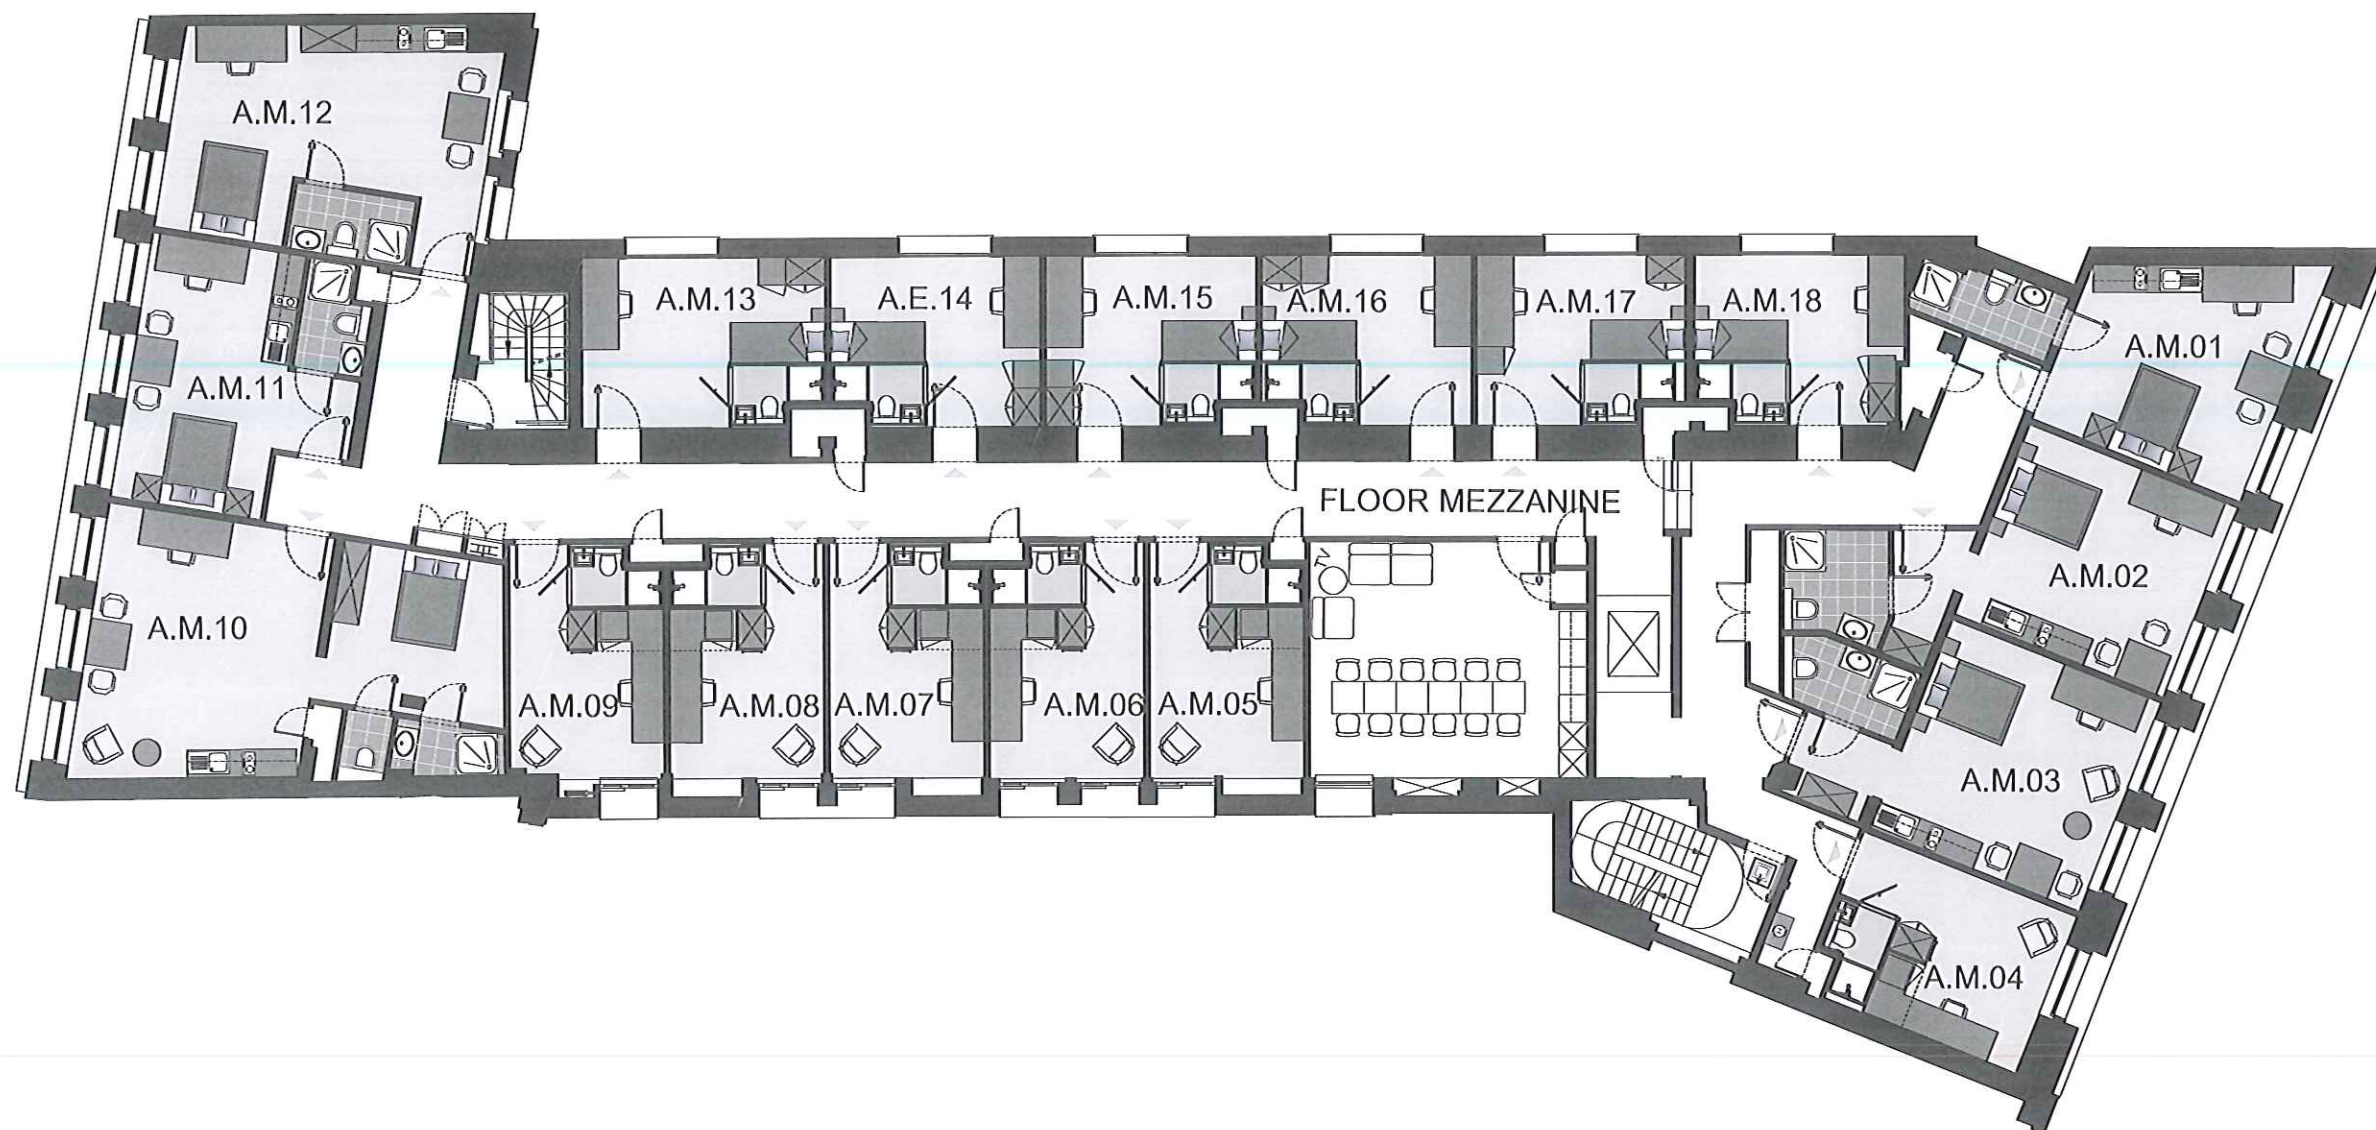

Project

THE
PLACE
TO

Developer

ALLFIN

BPI



Architects

A2RC
ARCHITECTS


JASPERS-EYERS | ARCHITECTS
M. & J.-M. Jaspers - J. Eyers & Partners

Floor:


MEZZANINE

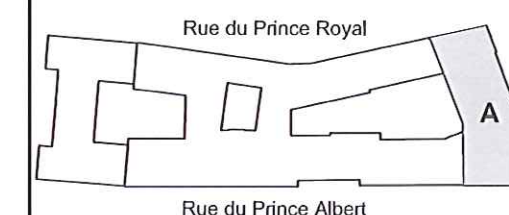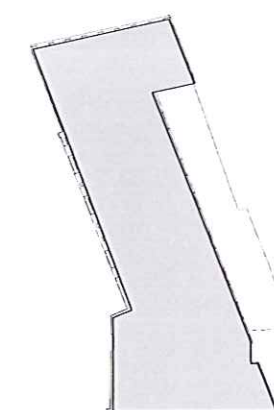

1. Des modifications sont susceptibles d'être apportées à ce plan en fonction des nécessités de la réalisation. / Plaanpassingen zijn mogelijk ten gevolge van de uitvoering.
2. L'ameublement, y compris les placards ne sont pas inclus et sont dessinés à titre d'illustration. / Het los meubelwerk en ingewerkte kasten zijn ter illustratie en niet inbegrepen.
3. Toutes les mesures sont donnés à titre indicatif. / Alle maten zijn ter illustratie en zijn niet bindend.

 

06/12/2013

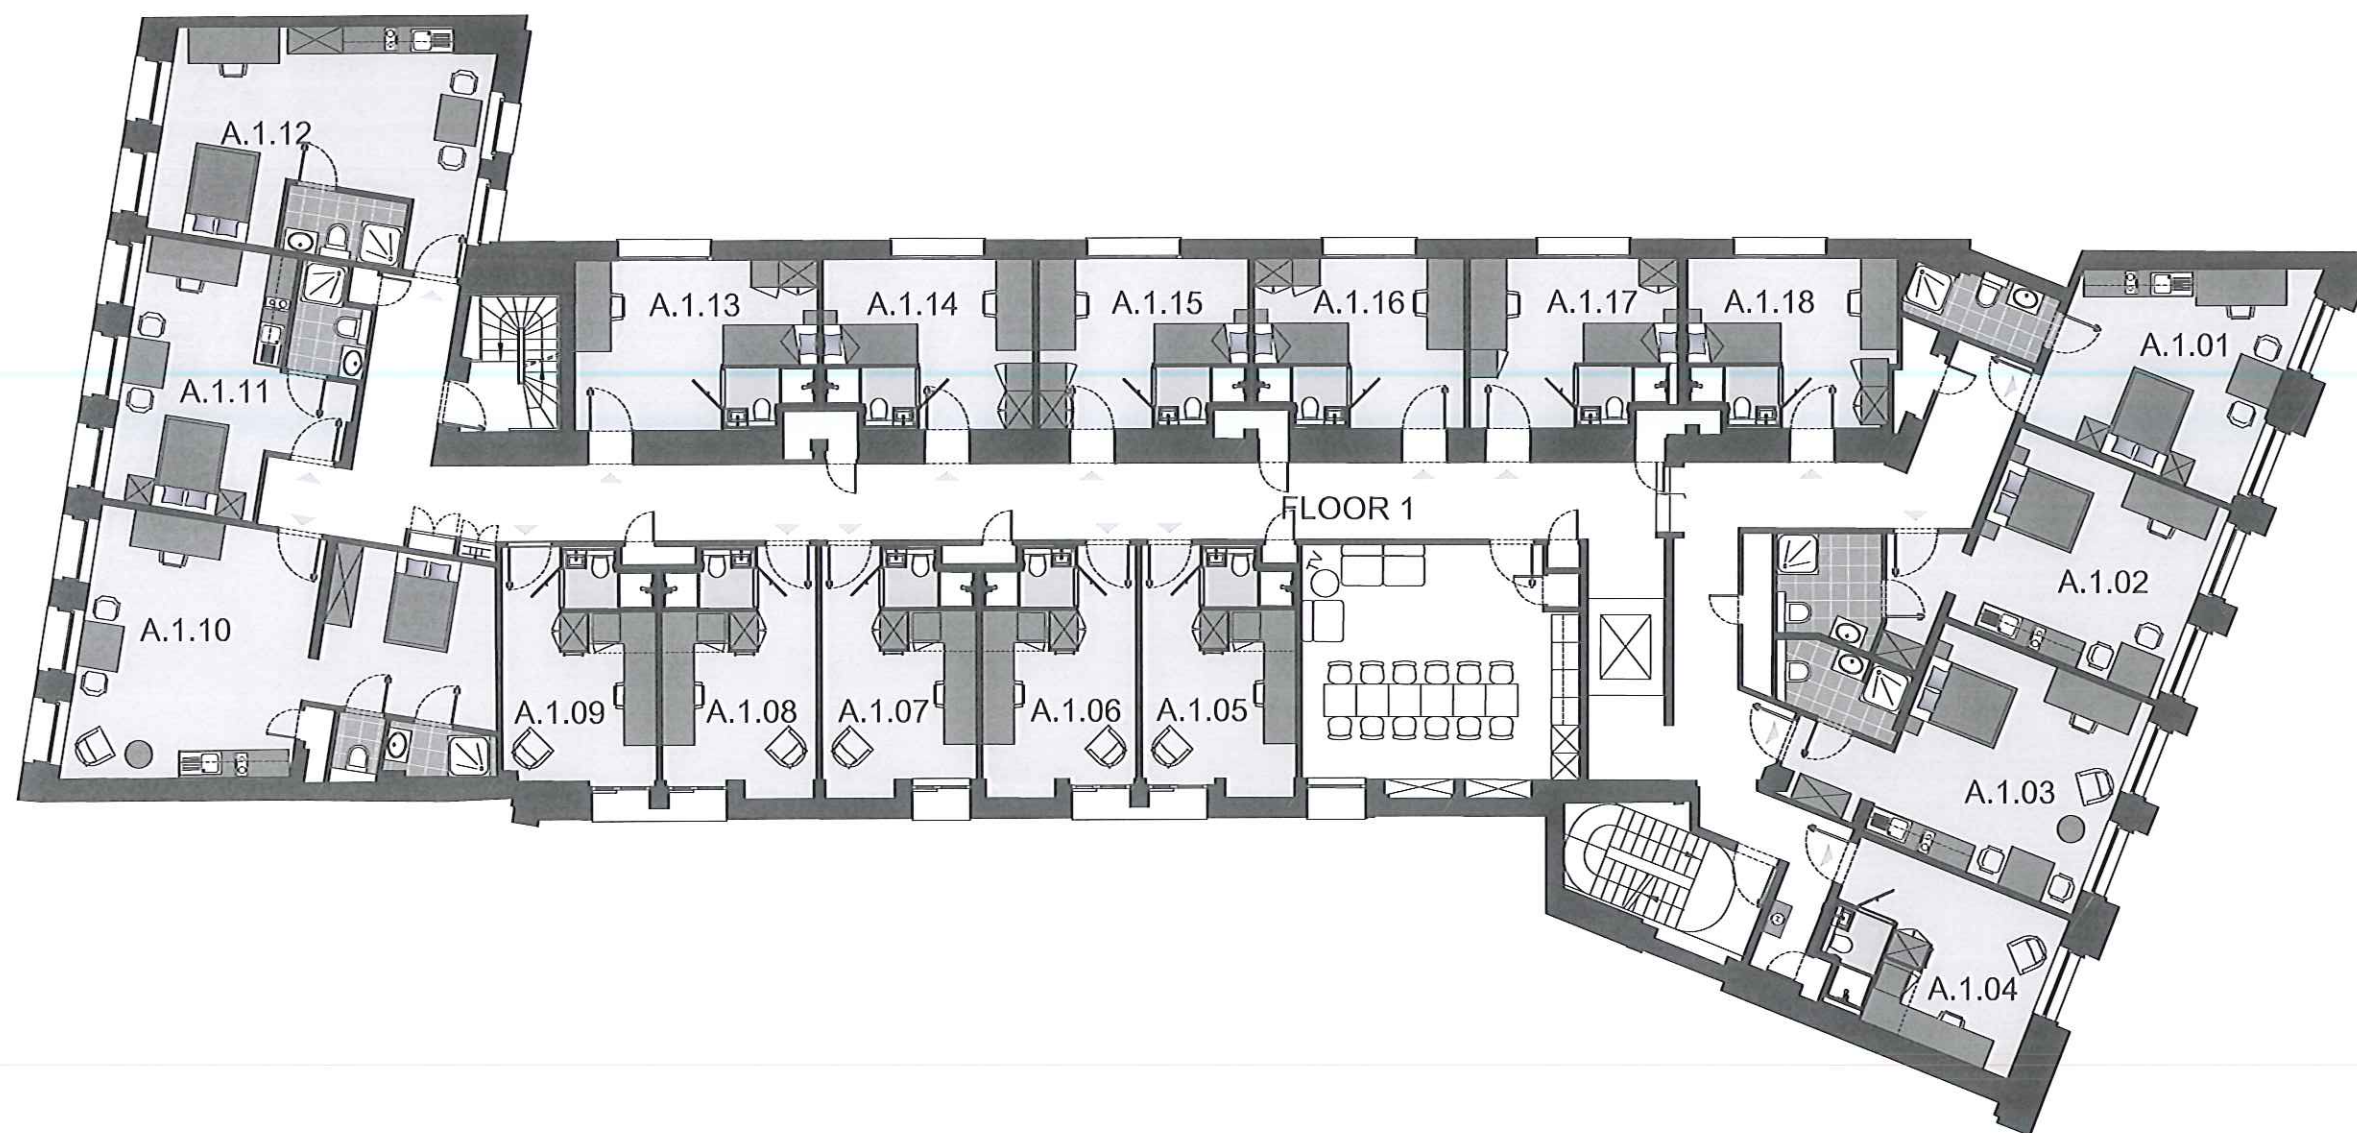

Project

THE
PLACE
TO

Developer

ALLFIN

BPI



Architects

A2RC
ARCHITECTS


JASPERS-EYERS | ARCHITECTS
M. & J.-M. Jaspers - J. Eysers & Partners

Floor:

1

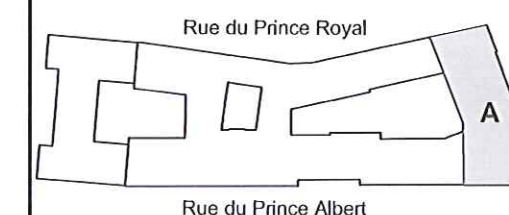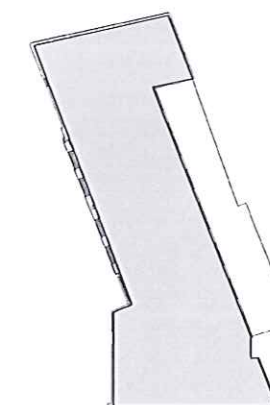

1. Des modifications sont susceptibles d'être apportées à ce plan en fonction des nécessités de la réalisation. / Planaanpassingen zijn mogelijk ten gevolge van de uitvoering.
2. L'ameublement, y compris les placards ne sont pas inclus et sont dessinés à titre d'illustration. / Het los meubelwerk en ingewerkte kasten zijn ter illustratie en niet inbegrepen.
3. Toutes les mesures sont donnés à titre indicatif. / Alle maten zijn ter illustratie en zijn niet bindend.

 

06/12/2013

Project

THE
PLACE
TO

Developer

ALLFIN




BPI

Architects


A2RC
ARCHITECTS

JASPERS-EYERS | ARCHITECTS
M. & J.-M. Jaspers - J. Eysers & Partners


Floor: 2

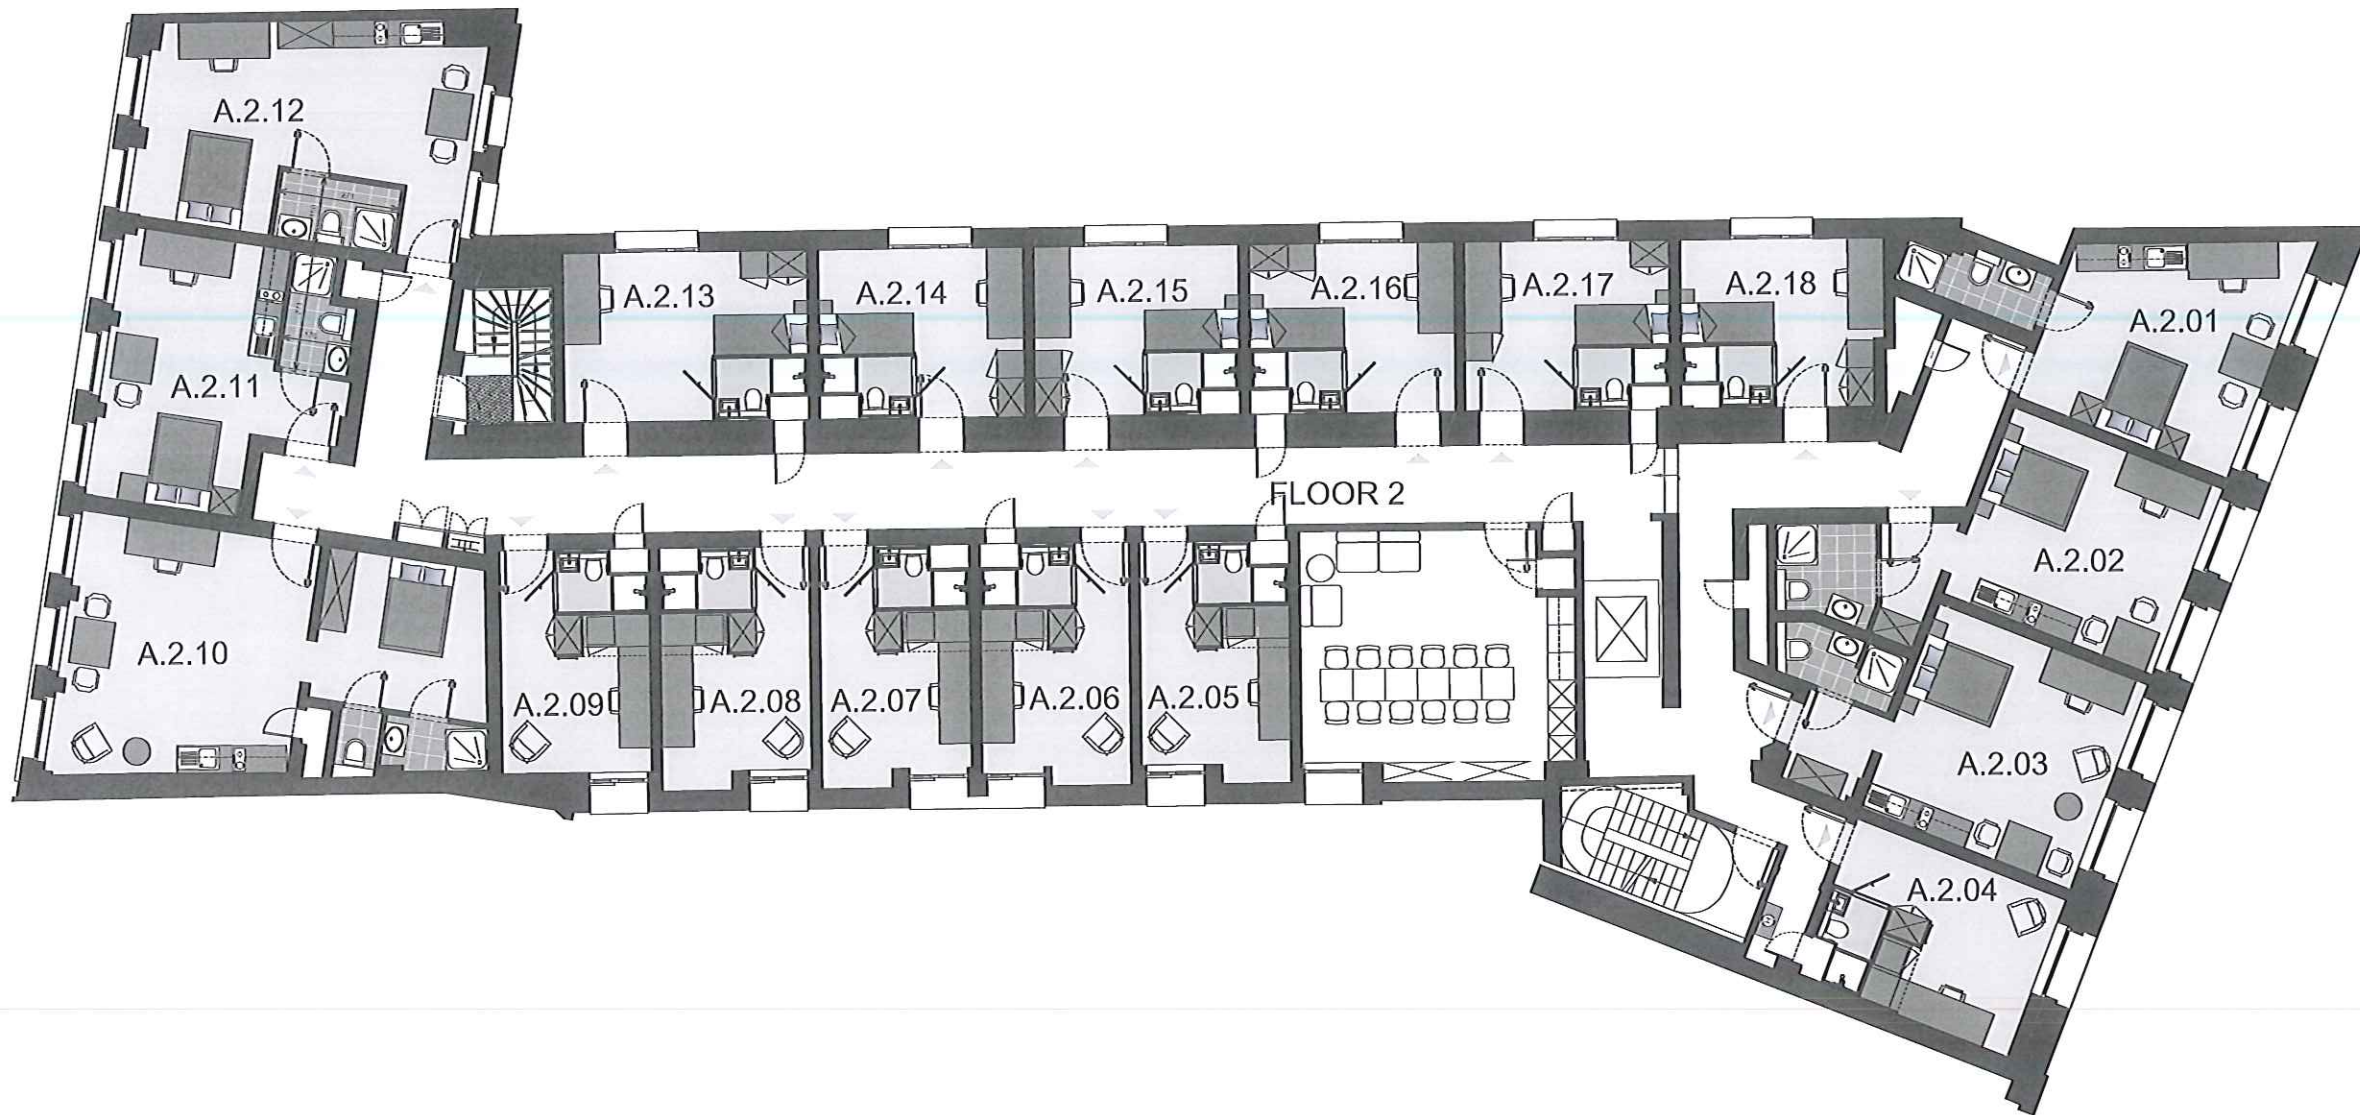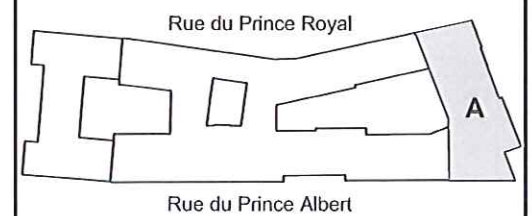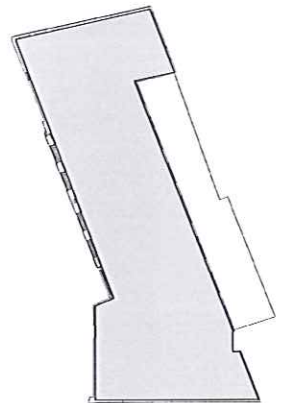

1. Des modifications sont susceptibles d'être apportées à ce plan en fonction des nécessités de la réalisation. / Planaanpassingen zijn mogelijk ten gevolge van de uitvoering.
2. L'ameublement, y compris les placards ne sont pas inclus et sont dessinés à titre d'illustration. / Het los meubelwerk en ingewerkte kasten zijn ter illustratie en niet inbegrepen.
3. Toutes les mesures sont donnés à titre indicatif. / Alle maten zijn ter illustratie en zijn niet bindend.

 

06/12/2013

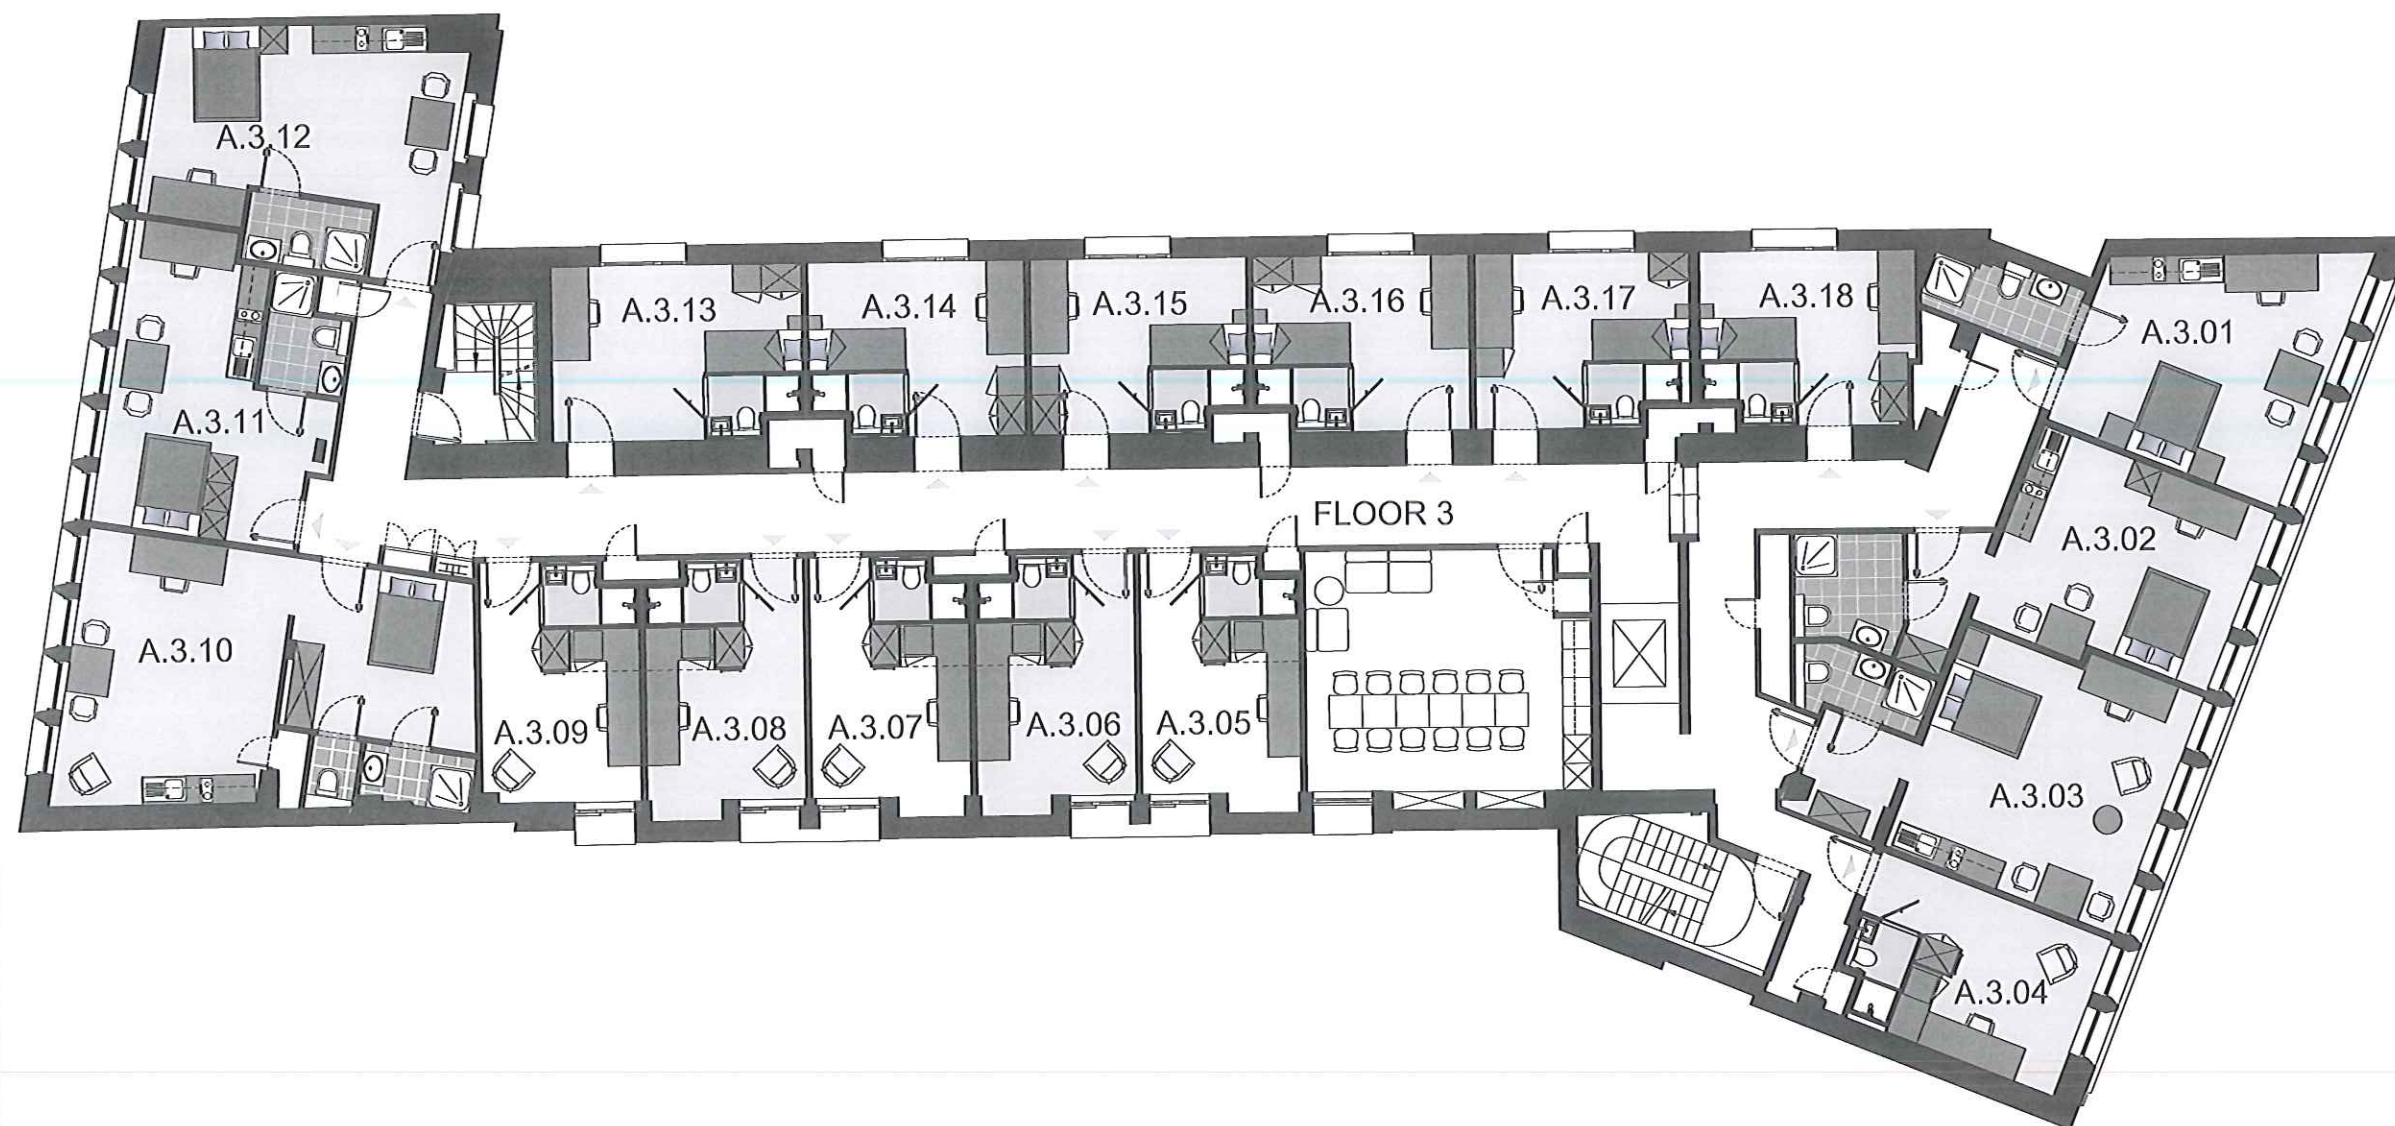

Project

THE
PLACE
TO

Developer

ALLFIN

BPI



Architects

A2RC
ARCHITECTS

JASPERS-EYERS | ARCHITECTS
M. & J.-M. Jaspers - J. Eysers & Partners

Floor:


3

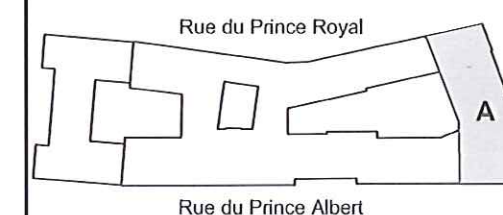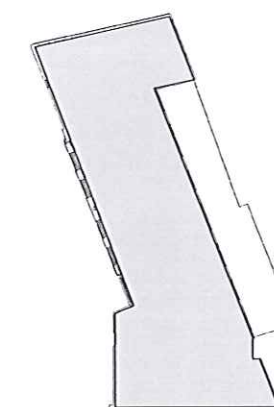

1. Des modifications sont susceptibles d'être apportées à ce plan en fonction des nécessités de la réalisation. / Planaanpassingen zijn mogelijk ten gevolge van de uitvoering.
2. L'ameublement, y compris les placards ne sont pas inclus et sont dessinés à titre d'illustration. / Het los meubelwerk en ingewerkte kasten zijn ter illustratie en niet inbegrepen.
3. Toutes les mesures sont donnés à titre indicatif. / Alle maten zijn ter illustratie en zijn niet bindend.



06/12/2013

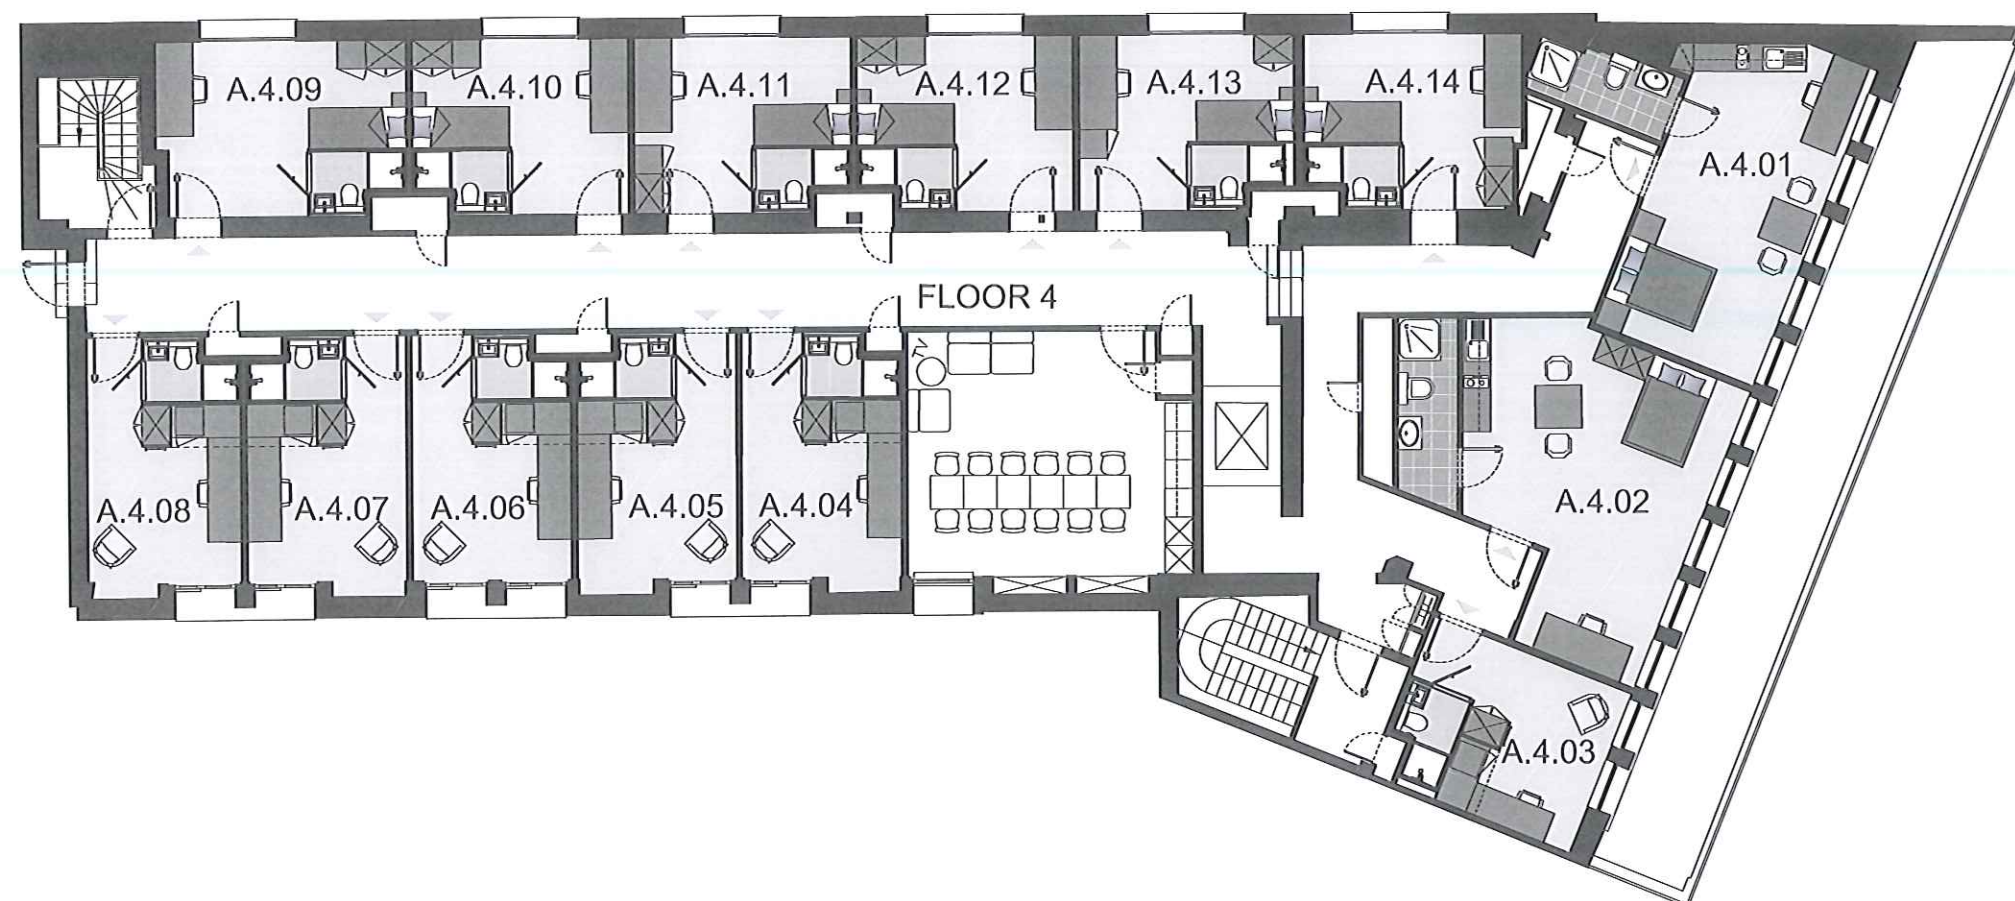

Project

THE
PLACE
TO

Developer

ALLFIN

BPI


Architects

A2RC
ARCHITECTS


JASPERS-EYERS | ARCHITECTS
M. & J.-M. Jaspers - J. Evers & Partners

Floor:

4

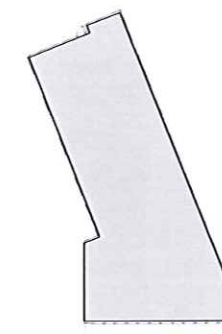

Rue du Prince Royal

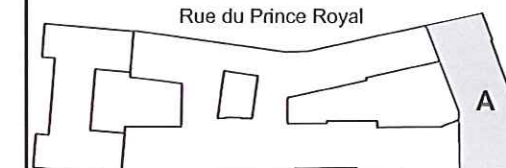

Rue du Prince Albert

1. Des modifications sont susceptibles d'être apportées à ce plan en fonction des nécessités de la réalisation. / Plaanpassingen zijn mogelijk ten gevolge van de uitvoering.
2. L'ameublement, y compris les placards ne sont pas inclus et sont dessinés à titre d'illustration. / Het los meubelwerk en ingewerkte kasten zijn ter illustratie en niet inbegrepen.
3. Toutes les mesures sont donnés à titre indicatif. / Alle maten zijn ter illustratie en zijn niet bindend.



06/12/2013