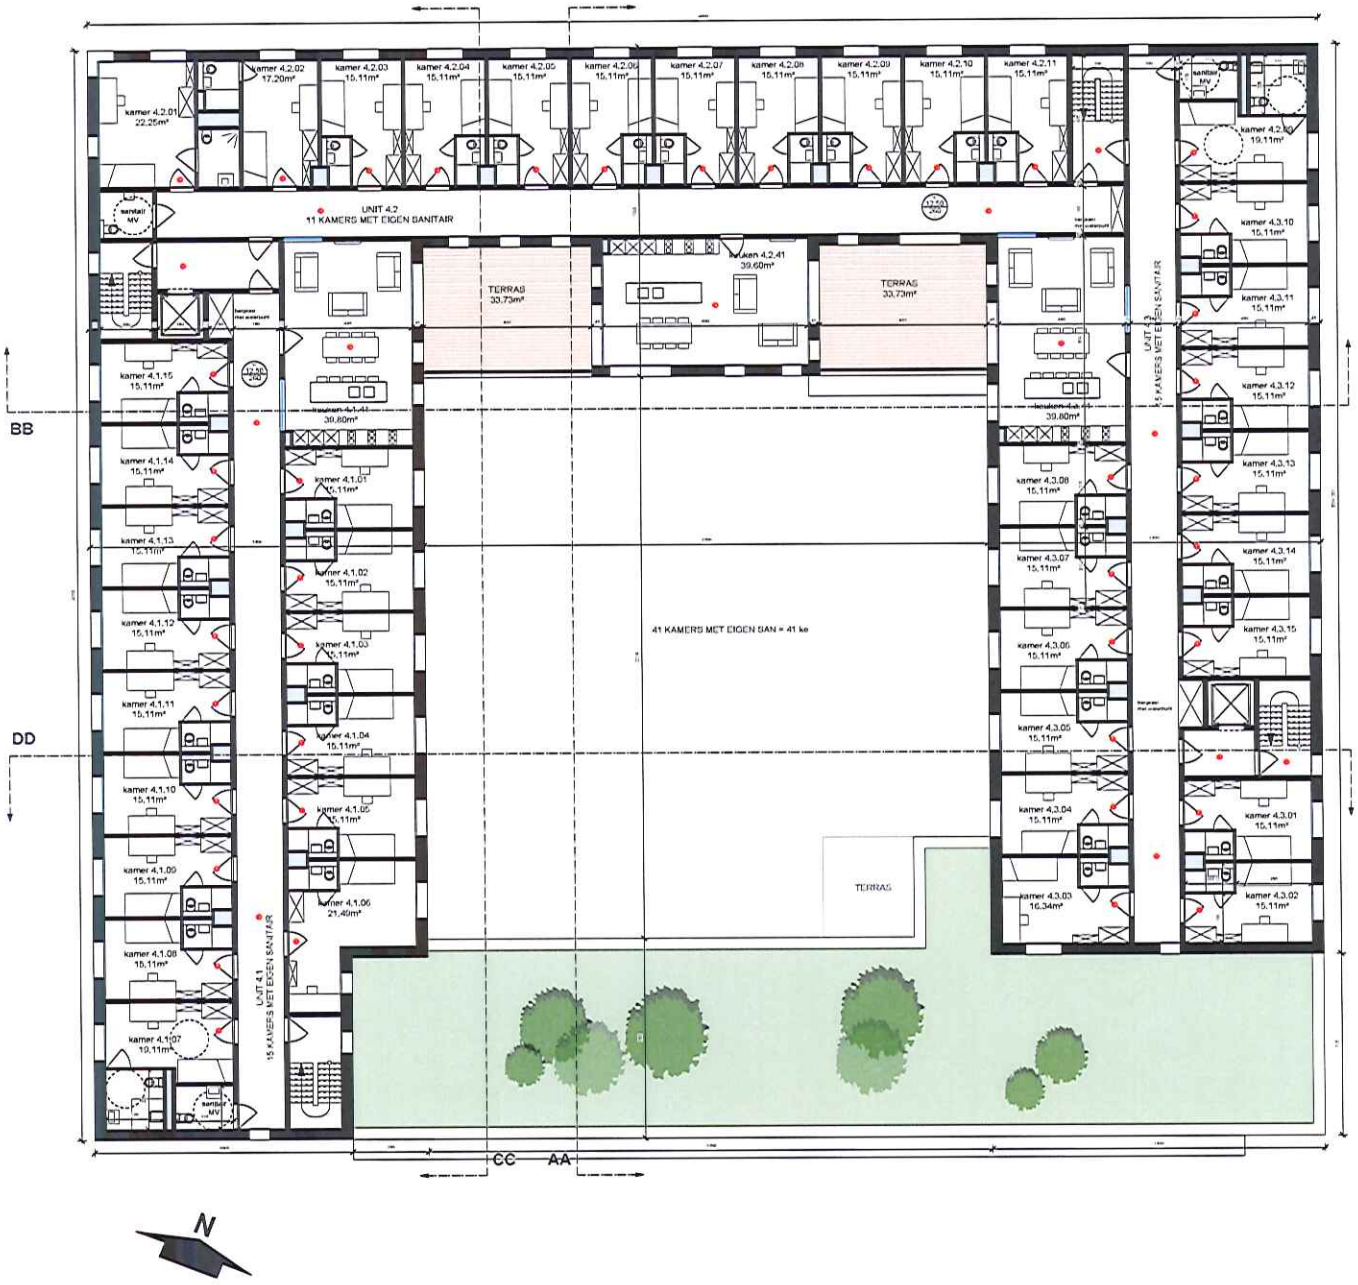

KU LEUVEN DIRECTIE TECHNISCHE DIENSTEN
WILLEM DE CROYLAAN 60A bus 5570 3001 HEVERLEE
TEL.016/32 20 80 FAX.016/32 29 82

PROJECTINFO

LOCATIE: OCMW SITE A. VESALIUSSTRAAT 3000 LEUVEN		LOCATIENUMMER
PROJECT: NIEUWBOUW STUDENTENRESIDENTIE MET ONDERGRONDSE PARKEERGARAGE		PROJECTNUMMER
PERCEEL: Leuven 2e Afd, Sectie C, nrs. 267m(deel), 268x(deel), 270e4(deel), 270h3, 271k3, 271l3, 271h3, 271k3		PERCEELNUMMER
FASE: BOUWAANVRAAG		FASECODE
BOUWHEER: KU Leuven,vertegenwoordigd door Dhr Stefaan Sseys directeur technische diensten Willem De Croylaan 60A bus 5570 3001 Heverlee		ONTWERPER
MEDE-ONDERTEKENAAR: OCMW-LEUVEN, A. Vesaliusstraat 47, 3000 Leuven		
Koen Wuyts, secretaris	Erik Vanderheiden, voorzitter	

INTERN

DIVISIE / AFDELING		
PROJECTEIGENAAR	PROJECTTECHNICUS	WERFCOORDINATOR

PLANINFO

PLANINHOUD: NIVEAU +4	SCHAAL: 1/100
BESTANDSNAAM	BLAD: 8 VAN 13

WIJZIGINGEN

NR	DATUM	OMSCHRIJVING	TEKENAAR
	02/06/2014	ORIGINEEL	KV
A			
B			
C			
D			
E			
F			
G			
H			
I			