

Gecodeerd in de database van de afbakeningsplannen met als referentienummer 24505/10067

verbouwing kinderkribbe tot studentenkamers

Vlaams Brabant
3000 Leuven
Leil 10
5de afdeling sectie F, nr 532/F

BOUWHEER

WOOW nv
Léon Lepagestraat 7
1000 Brussel
telefoon 02 450 41 28
mail steve@hoome.be

ARCHITECTUUR

Lsle structuur architectuur bvba
De Burbestraat 1
2000 Antwerpen
telefoon 03 322 87 78
mail info@lsle.be

STRUCTUUR


Planet Engineering BVBA
Rustoordlei 70
2930 Brasschaat
telefoon 03 653 33 62
mail info@planetengineering.net

251 X 01a
PREKADASTER nivo 0

AANBESTEDING
26 02 2015
schaal: zoals aangeduid

VERSIE

a 11 03 15 toevoeging kadastrale registratie

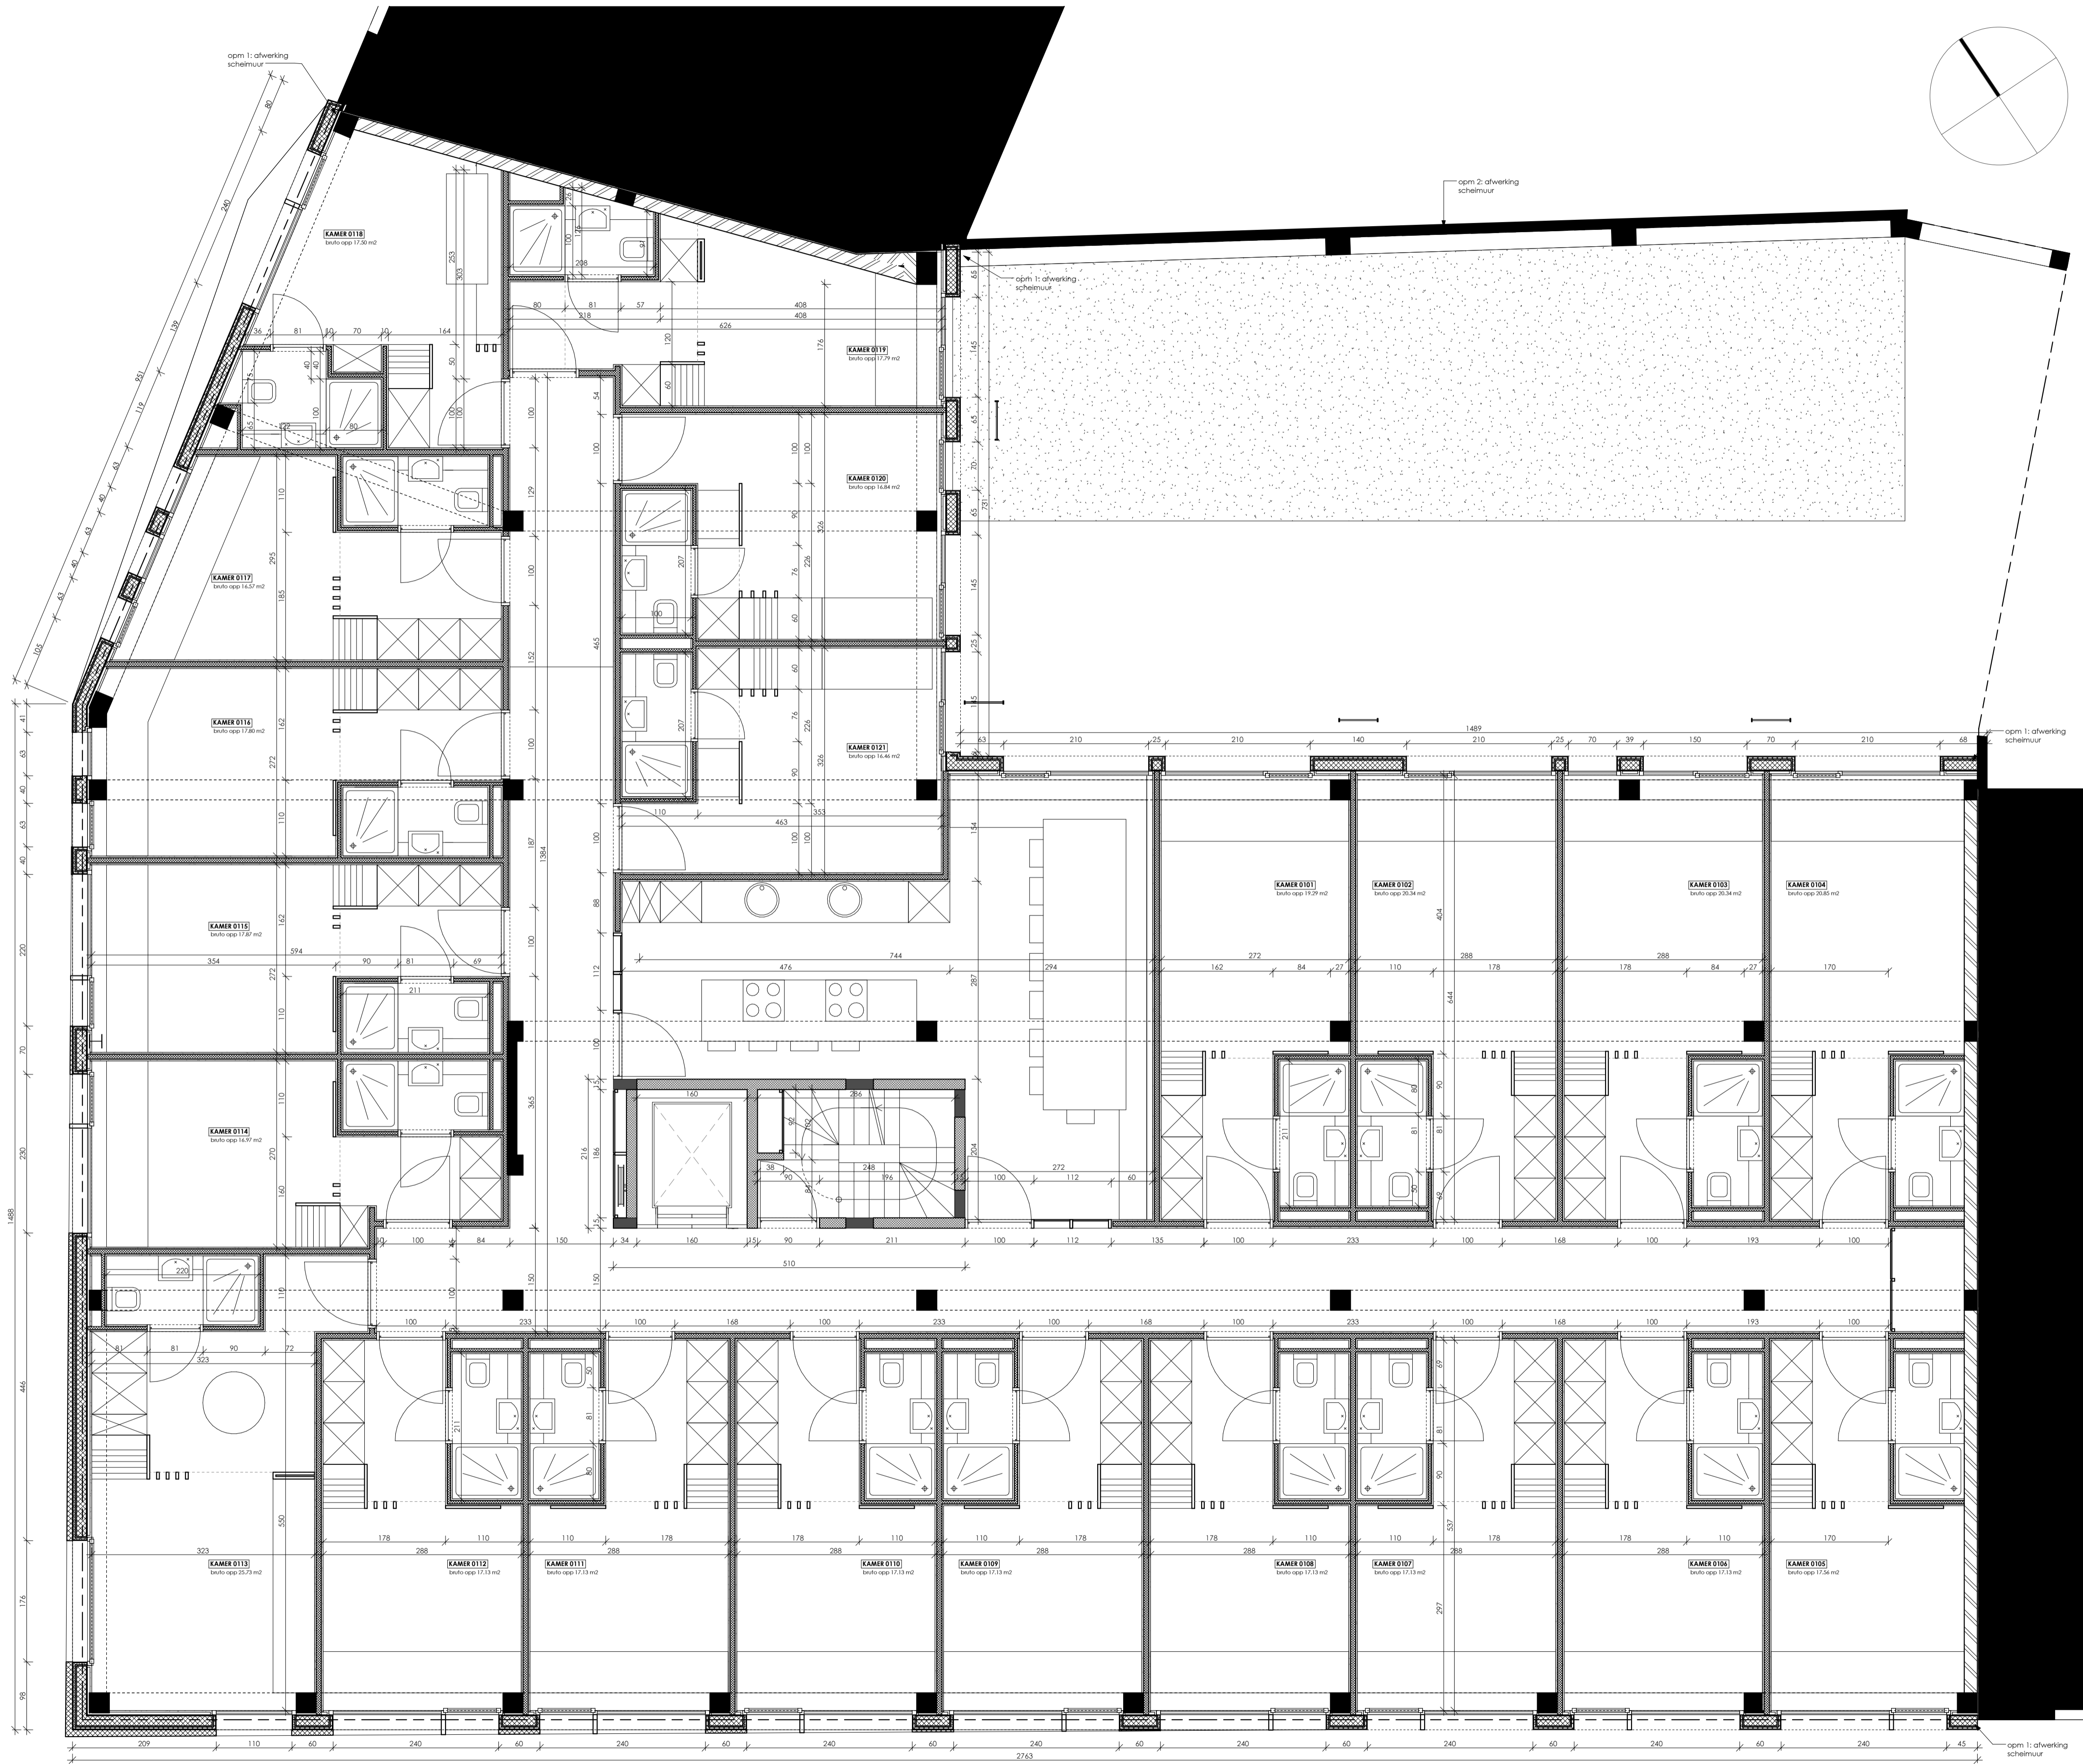

Gecodeerd in de database van de afbakeningsplannen met als referentienummer 24505/10067

verbouwing kinderkribbe tot studentenkamers

Vlaams Brabant
3000 Leuven
Leil 10
5de afdeling sectie F, nr 532/F

BOUWHEER

WOOW nv
Léon Lepagestraat 7
1000 Brussel
telefoon 02 450 41 28
mail steve@hoome.be

ARCHITECTUUR

Lsie structuur architectuur bvba
De Burburestraat 1
2000 Antwerpen
telefoon 03 322 87 78
mail info@lsie.be

STRUCTUUR


Planet Engineering BVBA
Rustoordlei 70
2930 Brasschaat
telefoon 03 653 33 62
mail info@planetengineering.net

251 X 02a
PREKADASTER nivo 1

AANBESTEDING
26 02 2015
schaal: zoals aangeduid

VERSIE

a 11 03 15 toevoeging kadastrale registratie

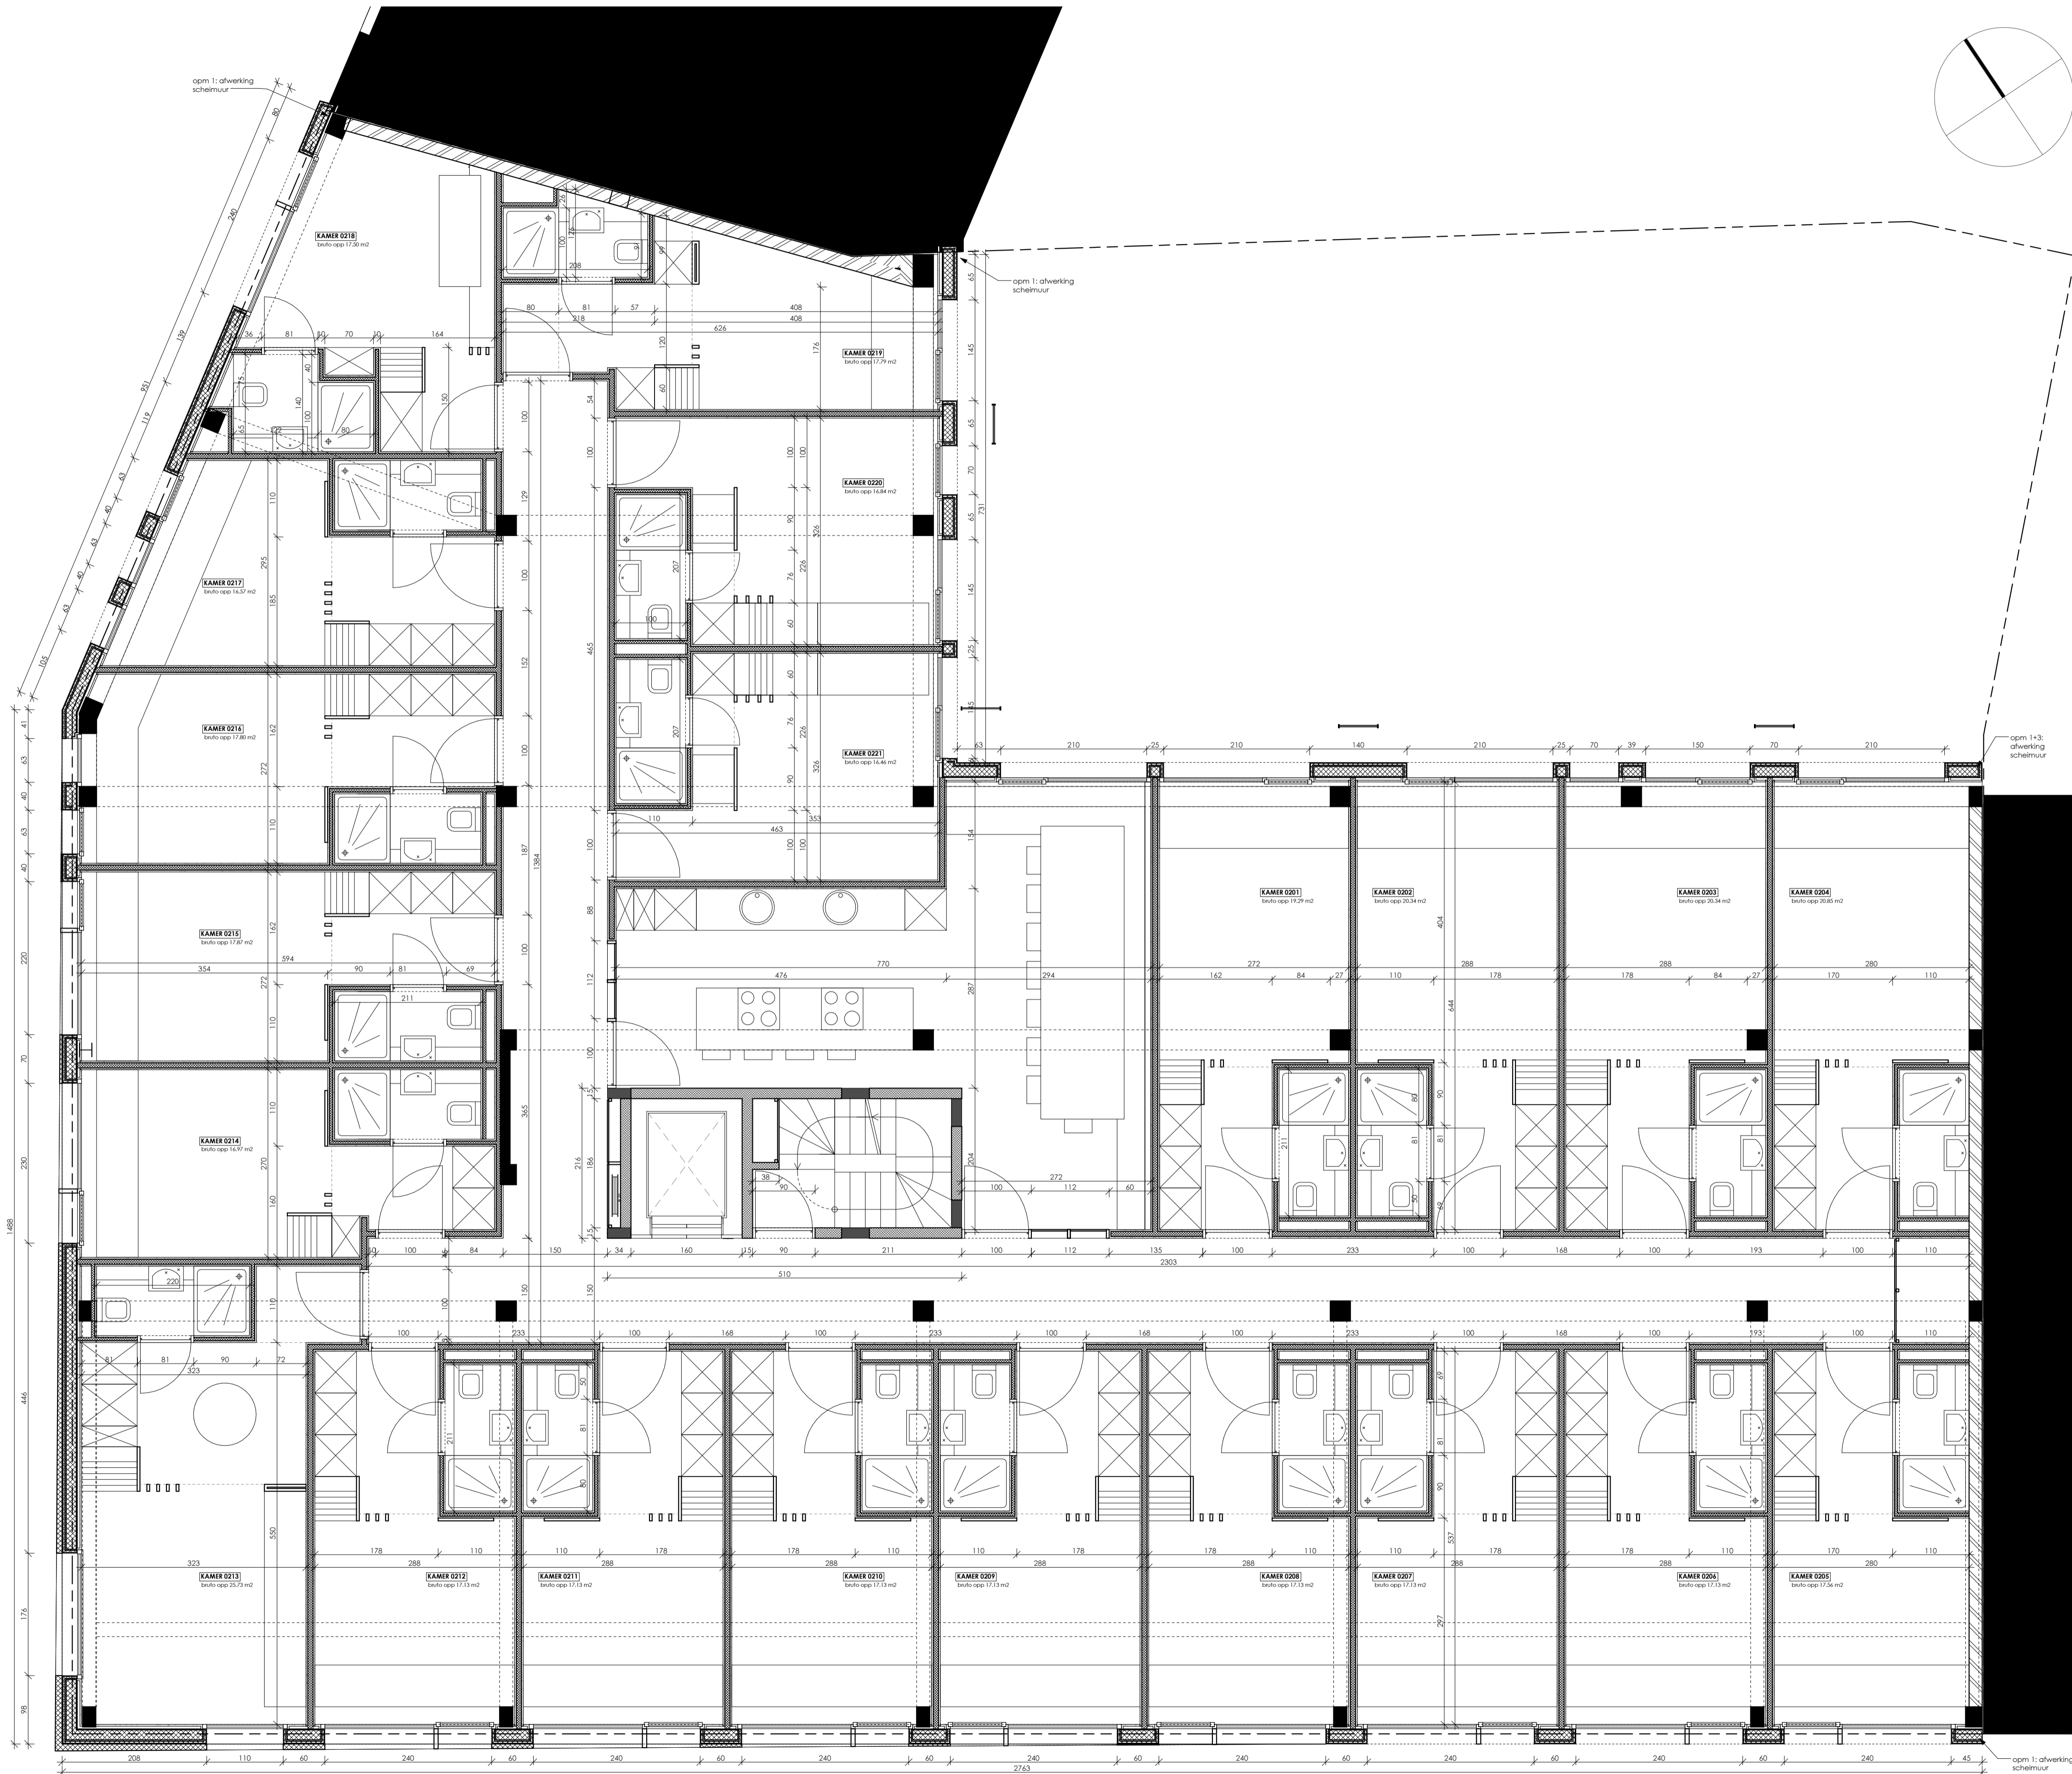

Gecodeerd in de database van de afbakeningsplannen met als referentienummer 24505/10067

verbouwing kinderkribbe tot studentenkamers

Vlaams Brabant
3000 Leuven
Leil 10
5de afdeling sectie F, nr 532/F

BOUWHEER

WOOW nv
Léon Lepagestraat 7
1000 Brussel
telefoon 02 450 41 28
mail steve@hoome.be

ARCHITECTUUR

Lsie structuur architectuur bvba
De Burburestraat 1
2000 Antwerpen
telefoon 03 322 87 78
mail info@lsie.be

STRUCTUUR


Planet Engineering BVBA
Rustoordlei 70
2930 Brasschaat
telefoon 03 653 33 62
mail info@planetengineering.net

251 X 03a
PREKADASTER nivo 2

AANBESTEDING
26 02 2015
schaal: zoals aangeduid

VERSIE

a 11 03 15 toevoeging kadastrale registratie

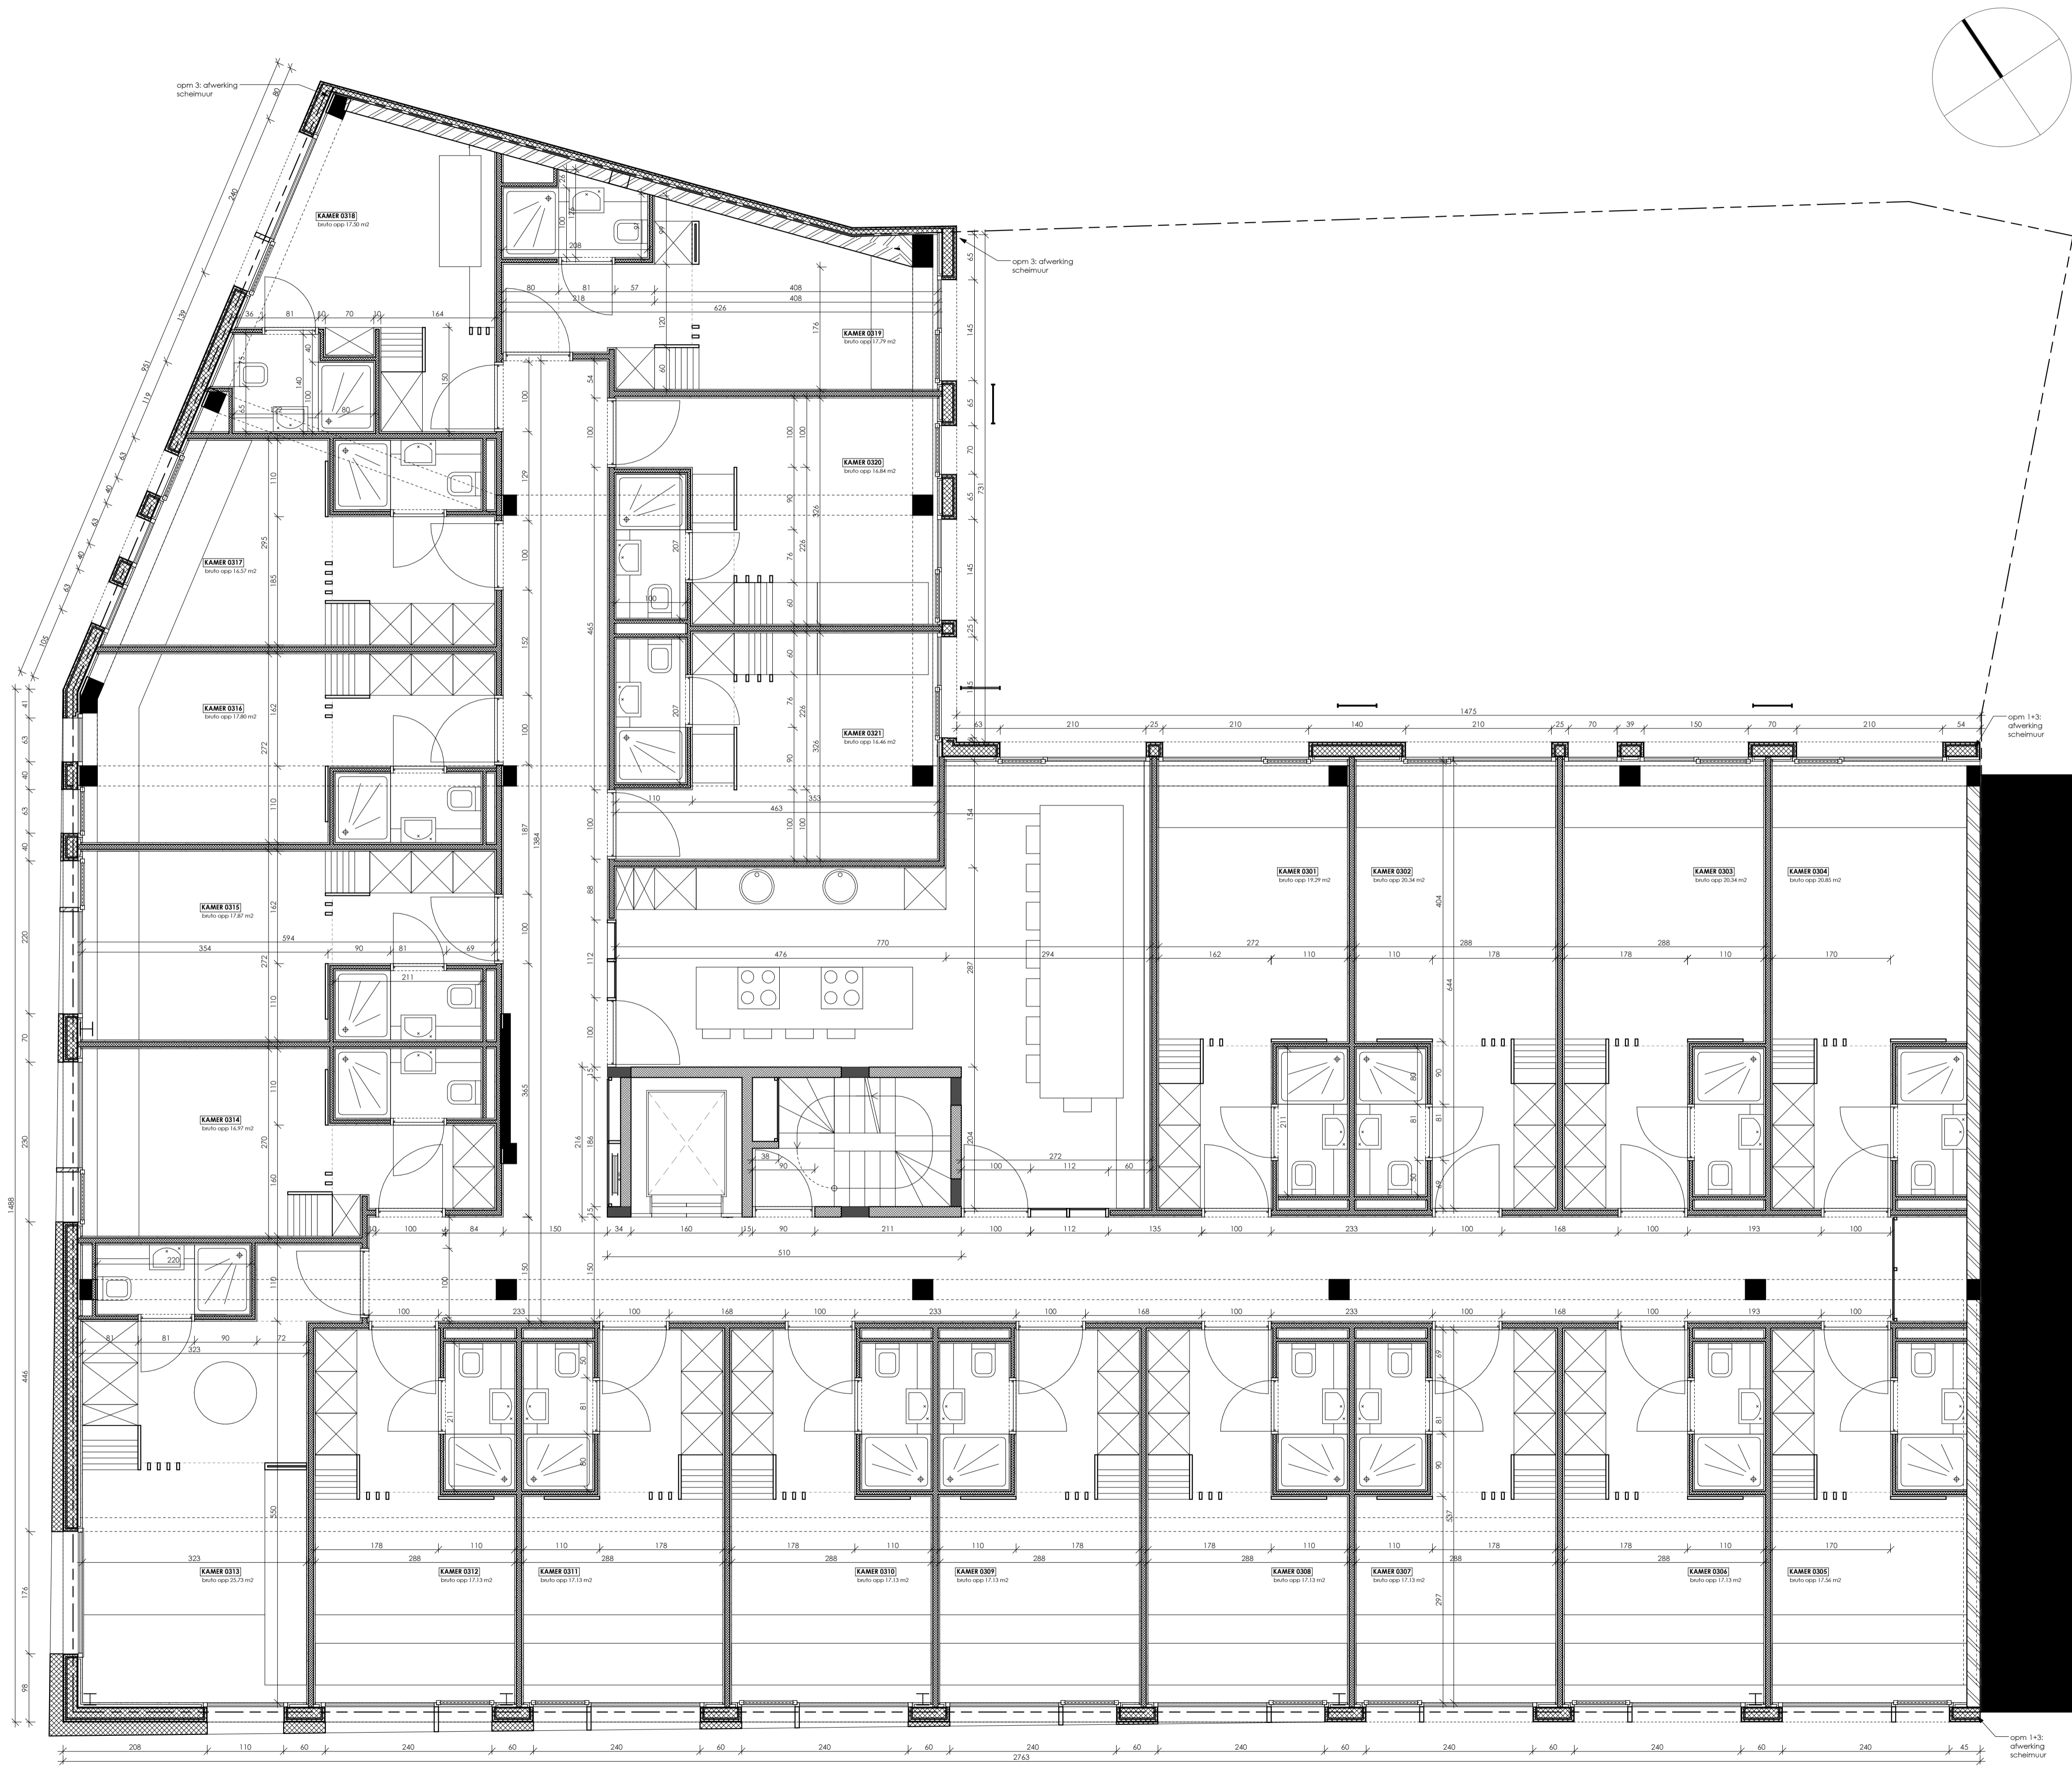

Gecodeerd in de database van de afbakeningsplannen met als referentienummer 24505//10067

verbouwing kinderkribbe tot studentenkamers

Vlaams Brabant
3000 Leuven
Leil 10
5de afdeling sectie F, nr 532/F

BOUWHEER

WOOW nv
Léon Lepagestraat 7
1000 Brussel
telefoon 02 450 41 28
mail steve@hooome.be

ARCHITECTUUR

Lsie structuur architectuur bvba
De Burburestraat 1
2000 Antwerpen
telefoon 03 322 87 78
mail info@lsie.be

STRUCTUUR

Planet Engineering BVBA
Rustoordlei 70
2930 Brasschaat
telefoon 03 653 33 62
mail info@planetengineering.net

251 X 04a
PREKADASTER nivo 3

AANBESTEDING
26 02 2015
schaal: zoals aangeduid

VERSIË

a 11 03 15 toevoeging kadastrale registratie